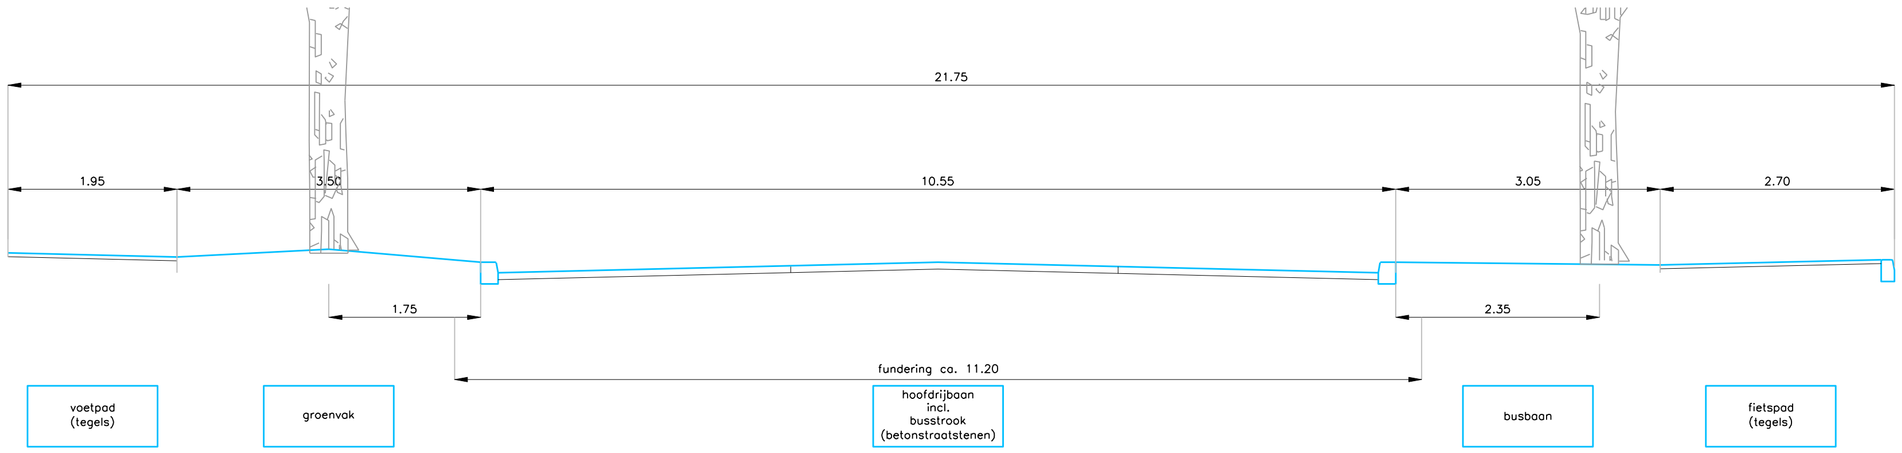

N.A.P.

Dwarsprofiel bestaand (hoofdrijbaan)
schaal 1:50

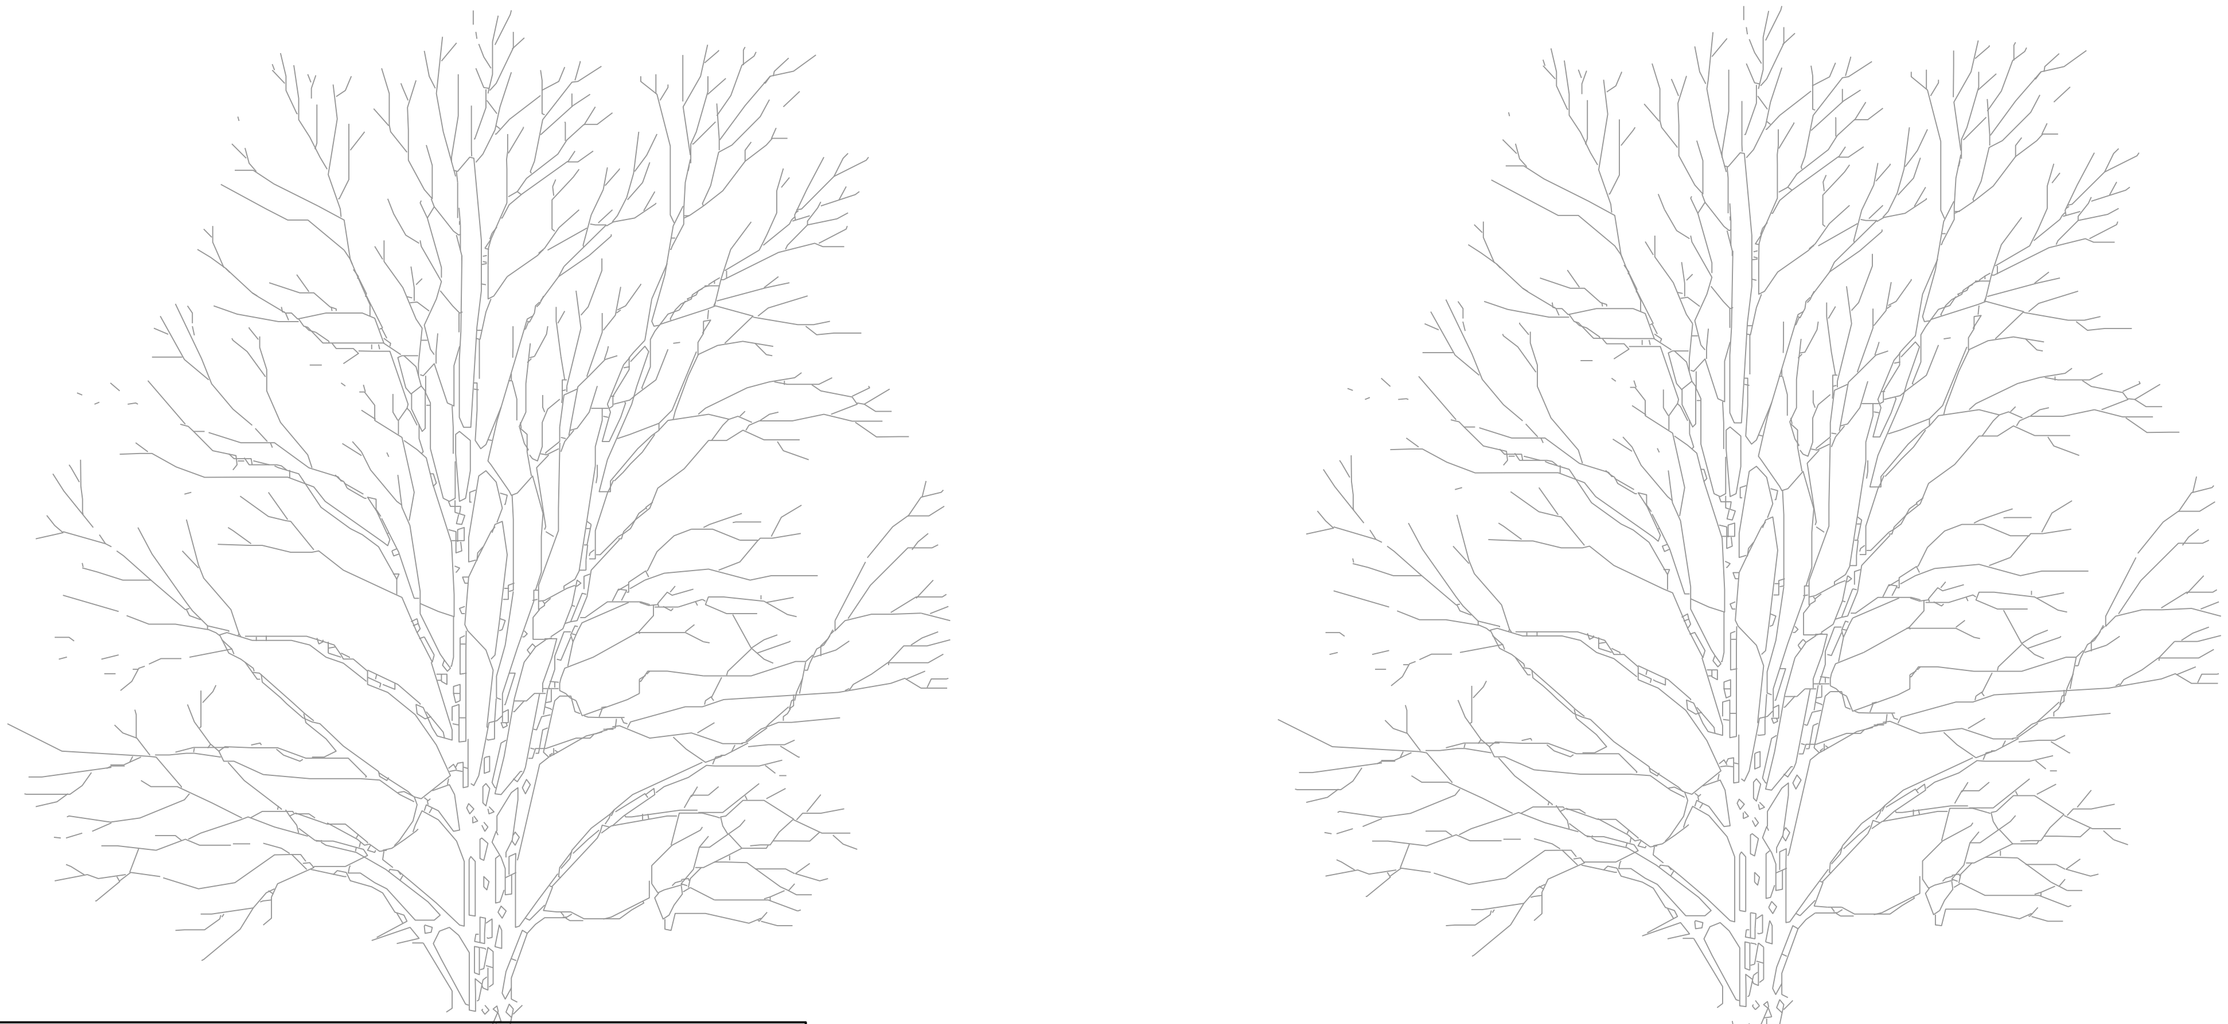

voorbeeld wegindeling nieuwe situatie

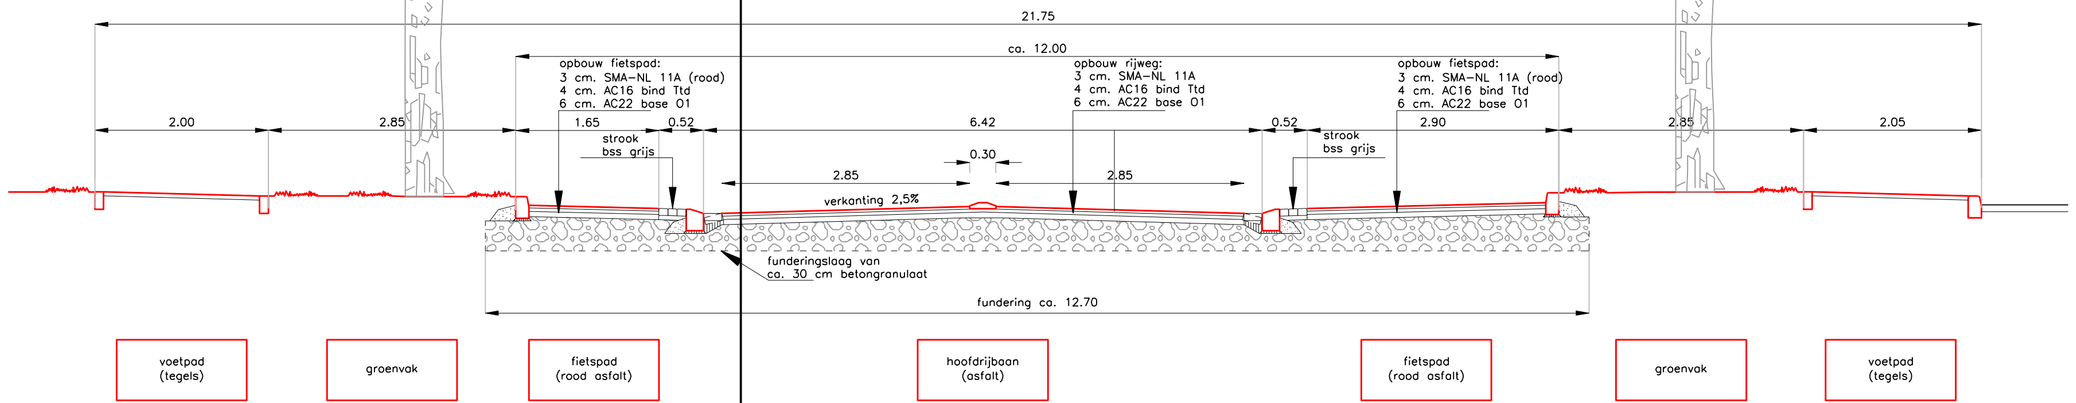

N.A.P.

Dwarsprofiel nieuw (hoofdrijbaan)
schaal 1:50

versie	datum	tek.	gec.	omschrijving
?				
D				
C	07-08-09	A.M.		Definitief ontwerp t.b.v. NUTS
B	05-04-09	A.M.		Schets
A	[illegible]-08-08	A.M.		Eerste uitgave.

CONCEPT

Gemeente:
Krimpen aan den IJssel
Wijk
Stormpolder

TBK
Raadhuisplein 6
2922 AD Krimpen a/d IJssel
Telefoon: 0180 – 514455
Telefax: 0180 – 514093
E-mail: mail@tbknet.nl

Industrieweg

Herprofilering
Definitief ontwerp
Bestaand en nieuw dwarsprofiel hoofdrijbaan

tekeningnr.	TB 10083
blad:	0e
versie:	C
schaal:	1 : 50
code:	6.0
getekend:	A. Martens
formaat:	A1
afmeting:	841 x 594mm