


doorsnede a-a'

doorsnede a-a'
 nieuwe toestand
 1:100 18-05-2016

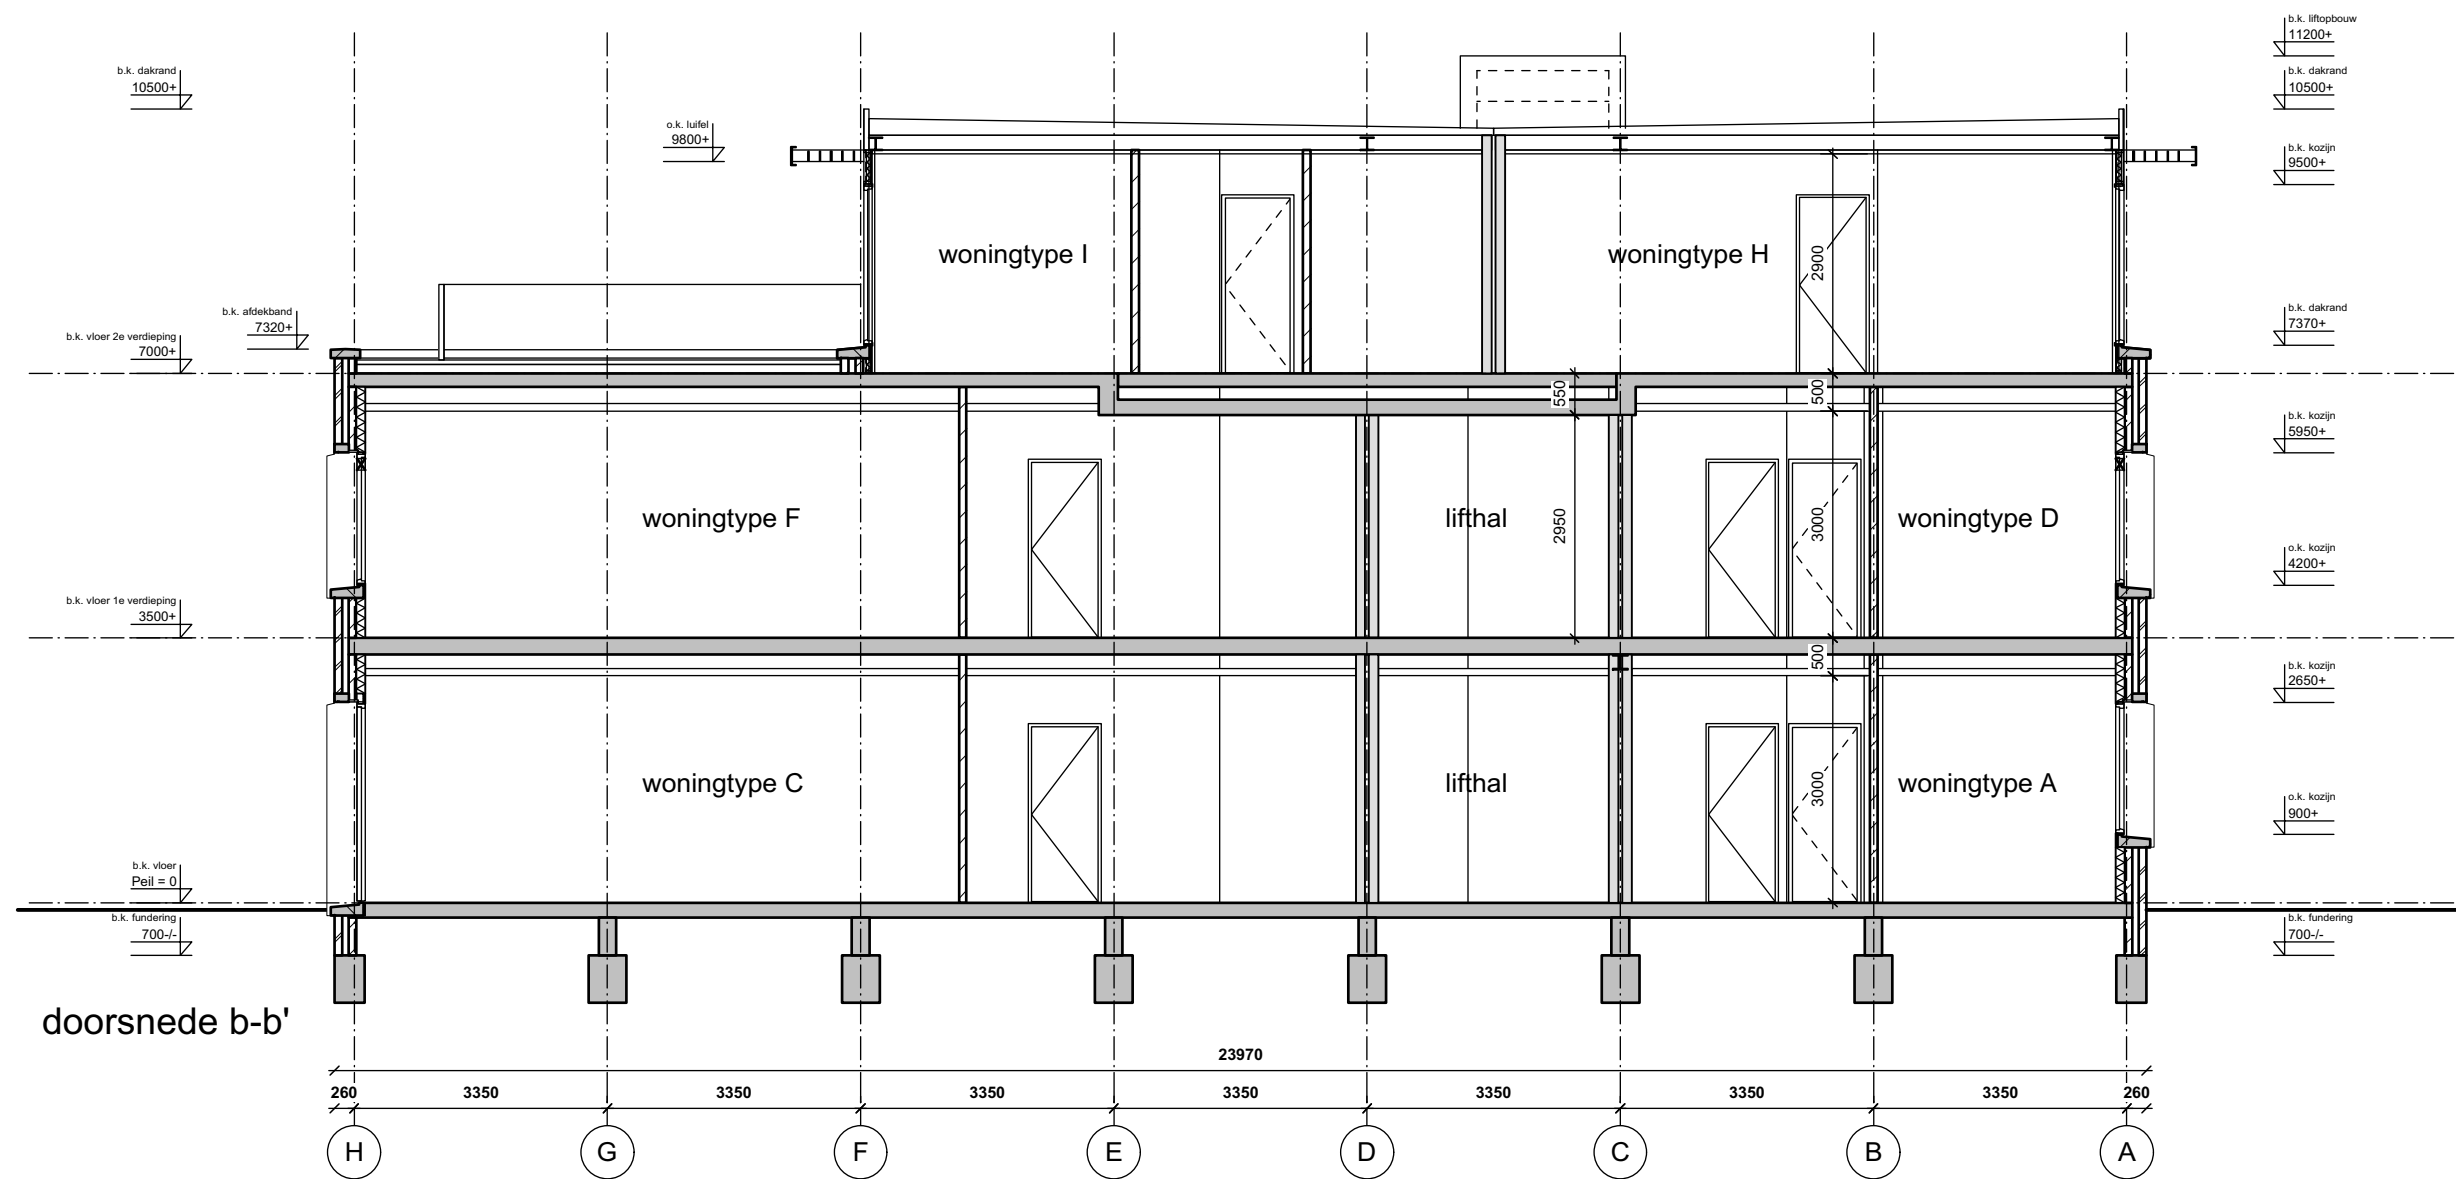

doorsnede b-b'

doorsnede b-b'
 nieuwe toestand
 1:100 18-05-2016