




- Legenda**
- Bestaande situatie
 - Toekomstige bebouwing
 - Bestaande hoogte T.O. MAP
 - Toekomstige hoogte T.O. MAP
 - Bestaande VVA inspectiepunt
 - Bestaande HVA inspectiepunt
 - Aan te brengen trottoirband 130/150x250mm Type Lxvix, kleur gevezen en/ofte granit
 - Aan te brengen opsluitband 100x200, kleur grijs
 - Aan te brengen lichtmast
 - Aan te brengen straatkolk
 - Aan te brengen trottoirkolk
 - Aan te brengen VVA inspectiepunt
 - Aan te brengen HVA inspectiepunt
 - Aan te brengen tinnmuur met gaashekwerk ca. 10cm hoog, ca. 10m²
 - Aan te brengen Beukenhaag ca. 15cm hoog, ca. 10m²
 - Aan te brengen gaashekwerk met Hedera ca. 10cm hoog, ca. 10m²
 - Aan te brengen gazon/openbaar groen ca. 10m²
 - Aan te brengen openbaar groen: sierheesters ca. 10m²
 - Bestaande boom

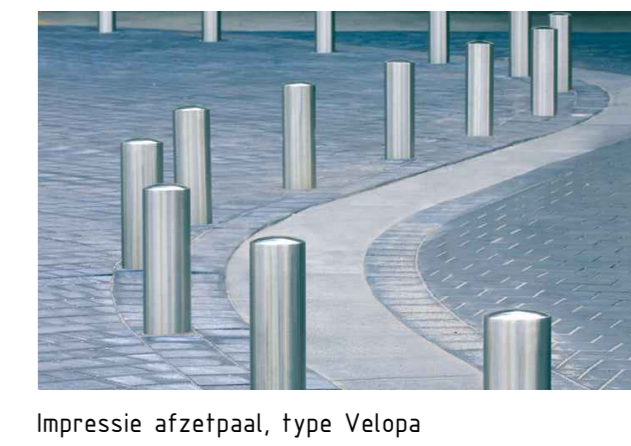


SITUATIE
SCHAAL 1:250

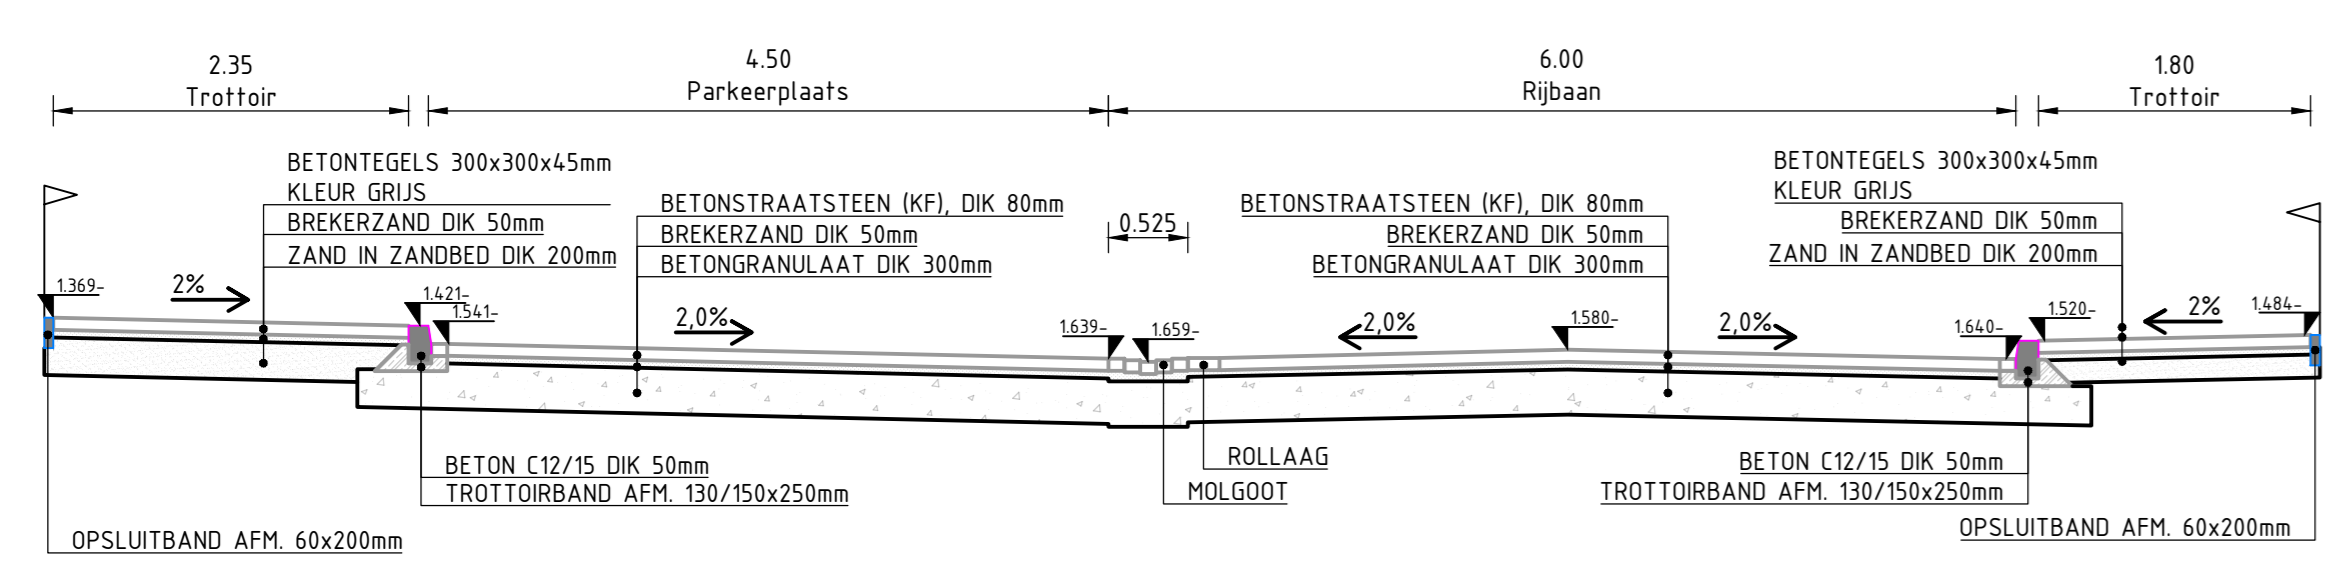


DWARSPROFIEL A
SCHAAL 1:50

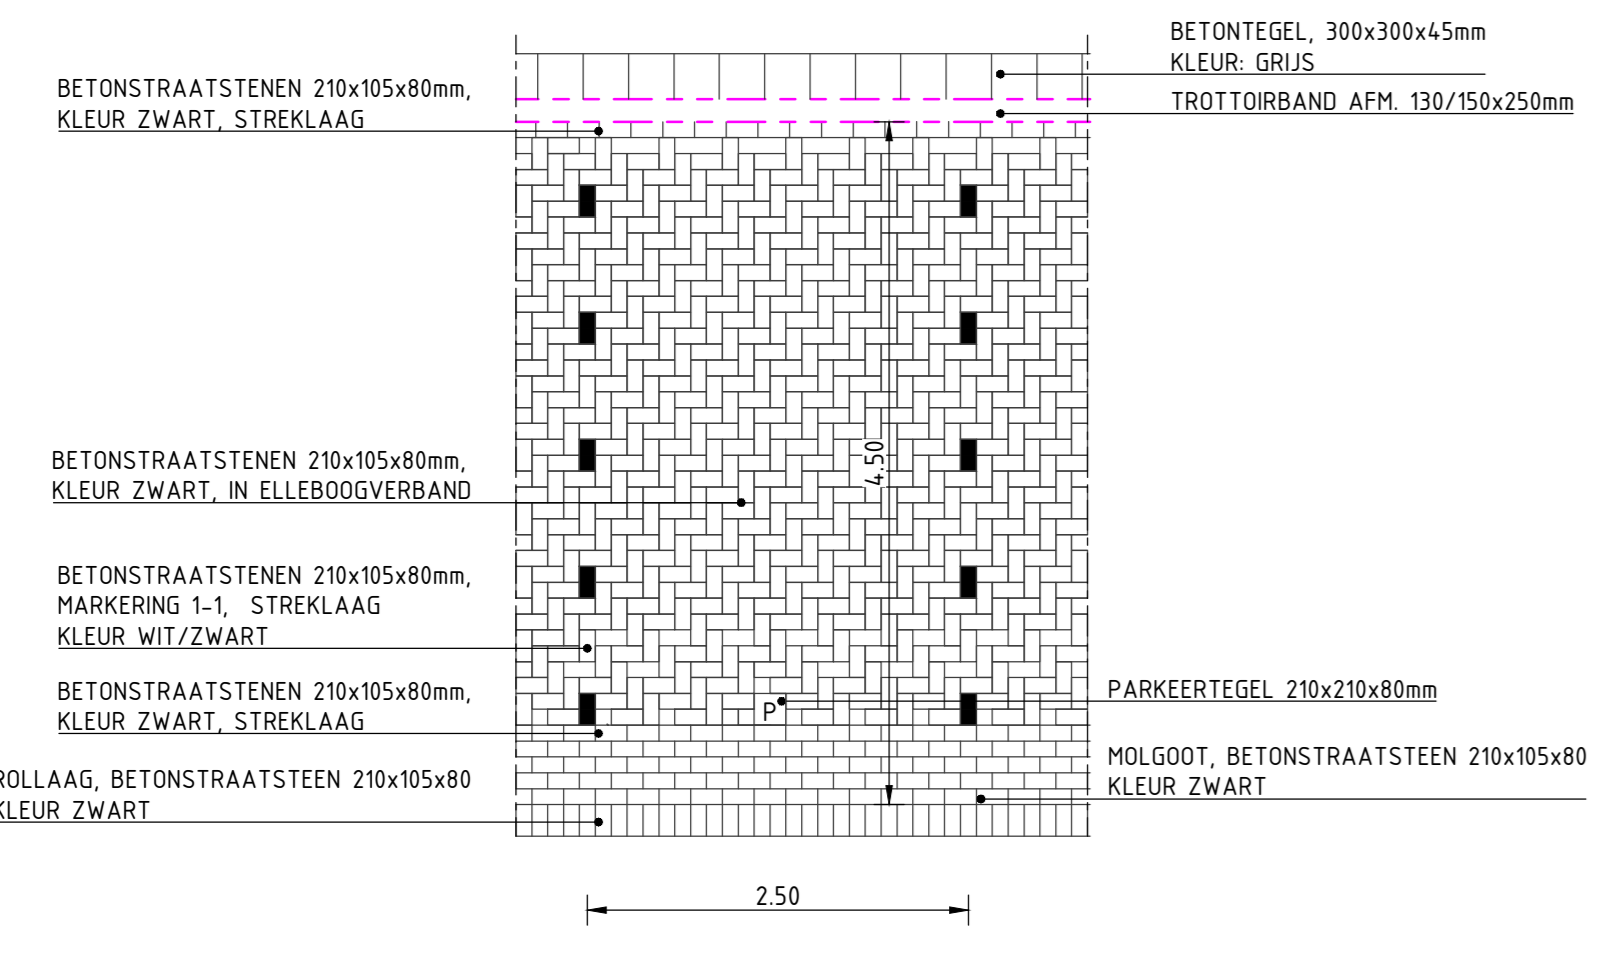

DETAIL: BOVENAANZICHT PARKEERVAK
SCHAAL 1:50

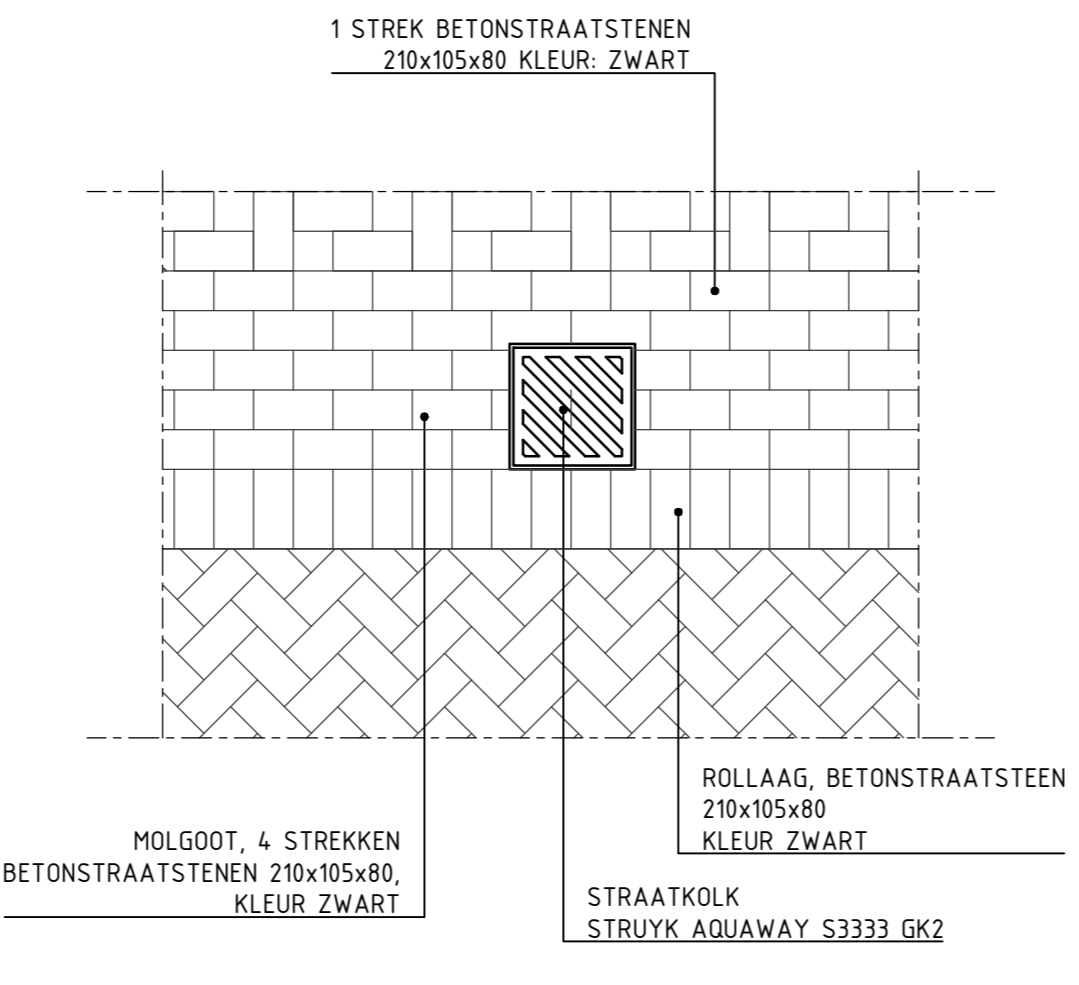

DETAIL: STRAATKOLK
SCHAAL 1:50

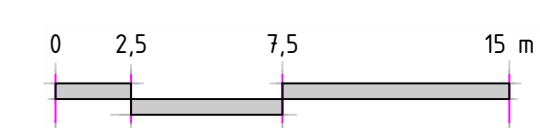

MATEN IN HET WERK CONTROLEREN

Project: Nieuwbouw 8 woningen Veld en Beemd te Krimpen a/d IJssel
 Opdrachtgever: TSU ontwikkeling B.V. Lekdijk Oost 12 te Jaarsveld
 Fase: UITVOERING
 Onderdeel: Nieuwe situatie Inrichting

Projectnummer: H012
 Bladnummer: --
 Datum: 15-10-2020
 Gewijzigd op: 07-01-2021 (TSU)
 Status: Concept
 Schaal: 1:250
 Formaat: A0
 Getekend: TVS
 Bestand: c:\open\001_01_nieuwbouw_8

P. van der Vliet 58
 3416 CB LOPK
 t: 0111 31344 x1 80 55
 www.tsuontwikkeling.nl
 tsu@tsuontwikkeling.nl