


1502

Veerdam  
Krimpen a/d IJssel

OPDRACHTGEVER	BLADNR	DATUM	TEKENING	SCHAAL	FORMAAT
Martens Onroerend Goed -		20-03-2017	DO_250	1:200	A3
<b>Gevel zuid (voorgevel)</b>					

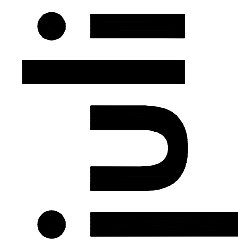






1502

Veerdam  
Krimpen a/d IJssel

OPDRACHTGEVER	BLADNR	DATUM	TEKENING	SCHAAL	FORMAAT
Martens Onroerend Goed -		20-03-2017	DO_251	1:200	A3
<b>Gevel noord (achtergevel)</b>					

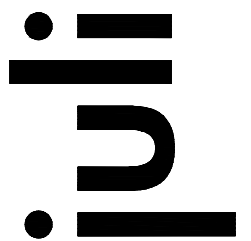


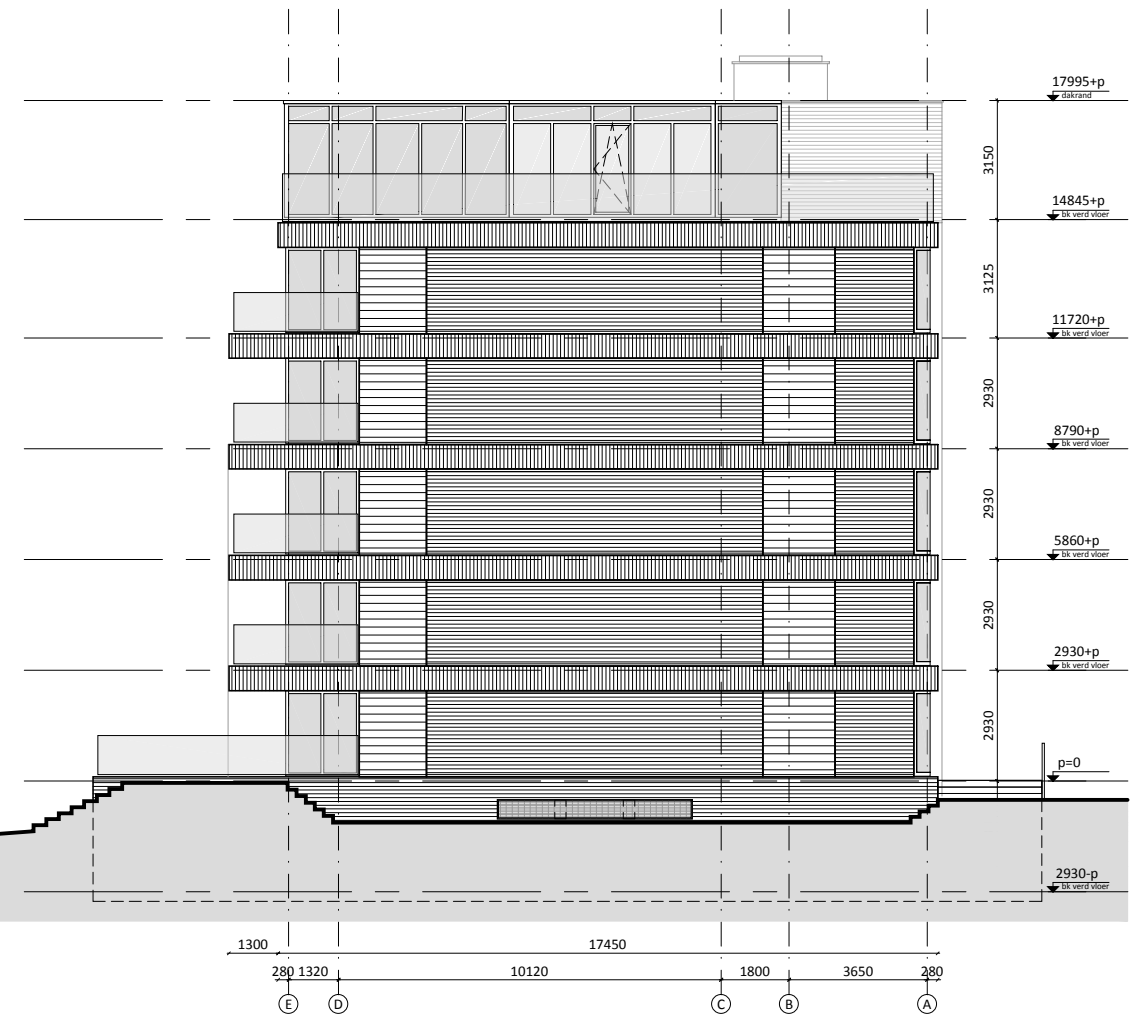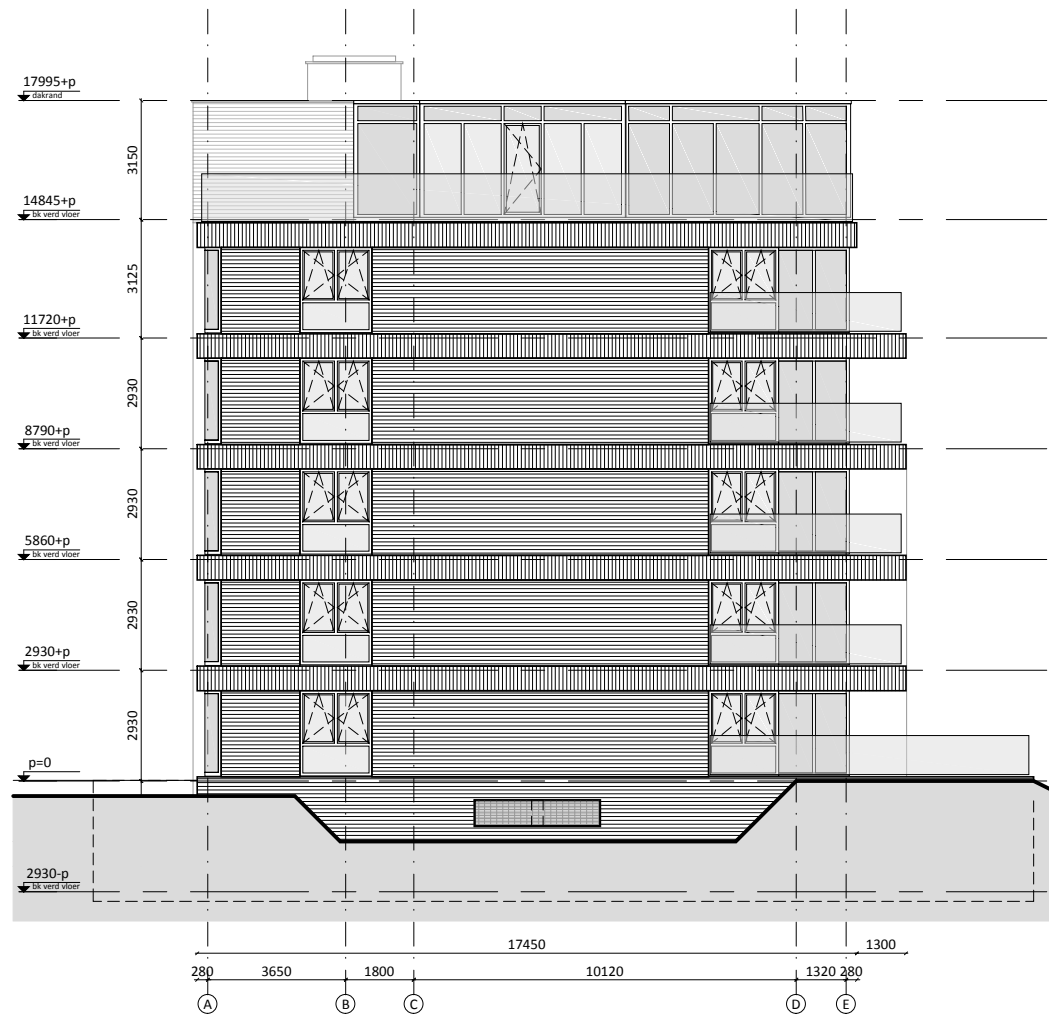


1502

Veerdam  
Krimpen a/d IJssel

OPDRACHTGEVER	BLADNR	DATUM	TEKENING	SCHAAL	FORMAAT
Martens Onroerend Goed -		20-03-2017	DO_252	1:200	A3
Gevel oost en west					

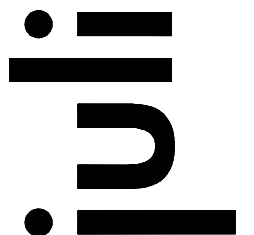


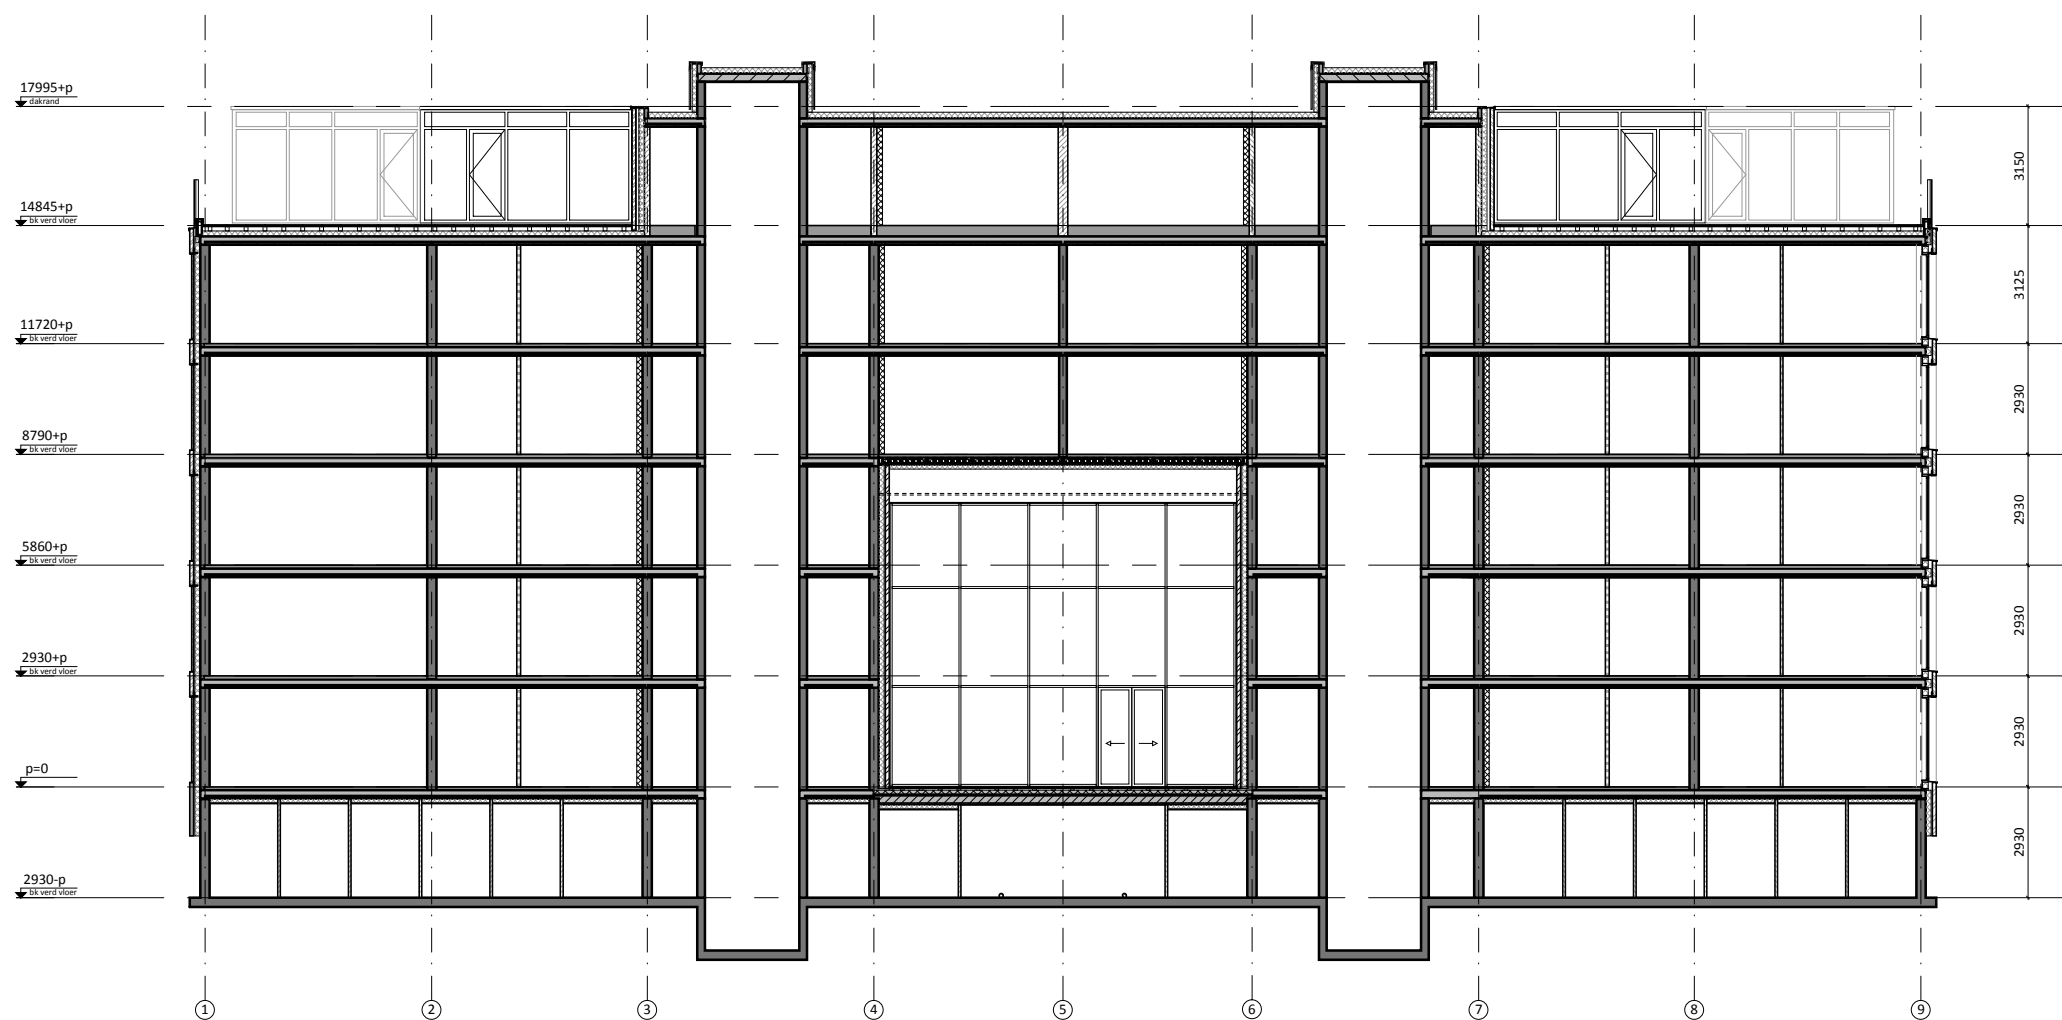


1502

Veerdam  
Krimpen a/d IJssel

OPDRACHTGEVER	BLADNR	DATUM	TEKENING	SCHAAL	FORMAAT
Martens Onroerend Goed -		20-03-2017	DO_253	1:200	A3
<b>Doorsnede A</b>					

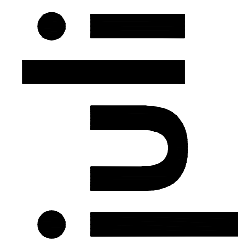

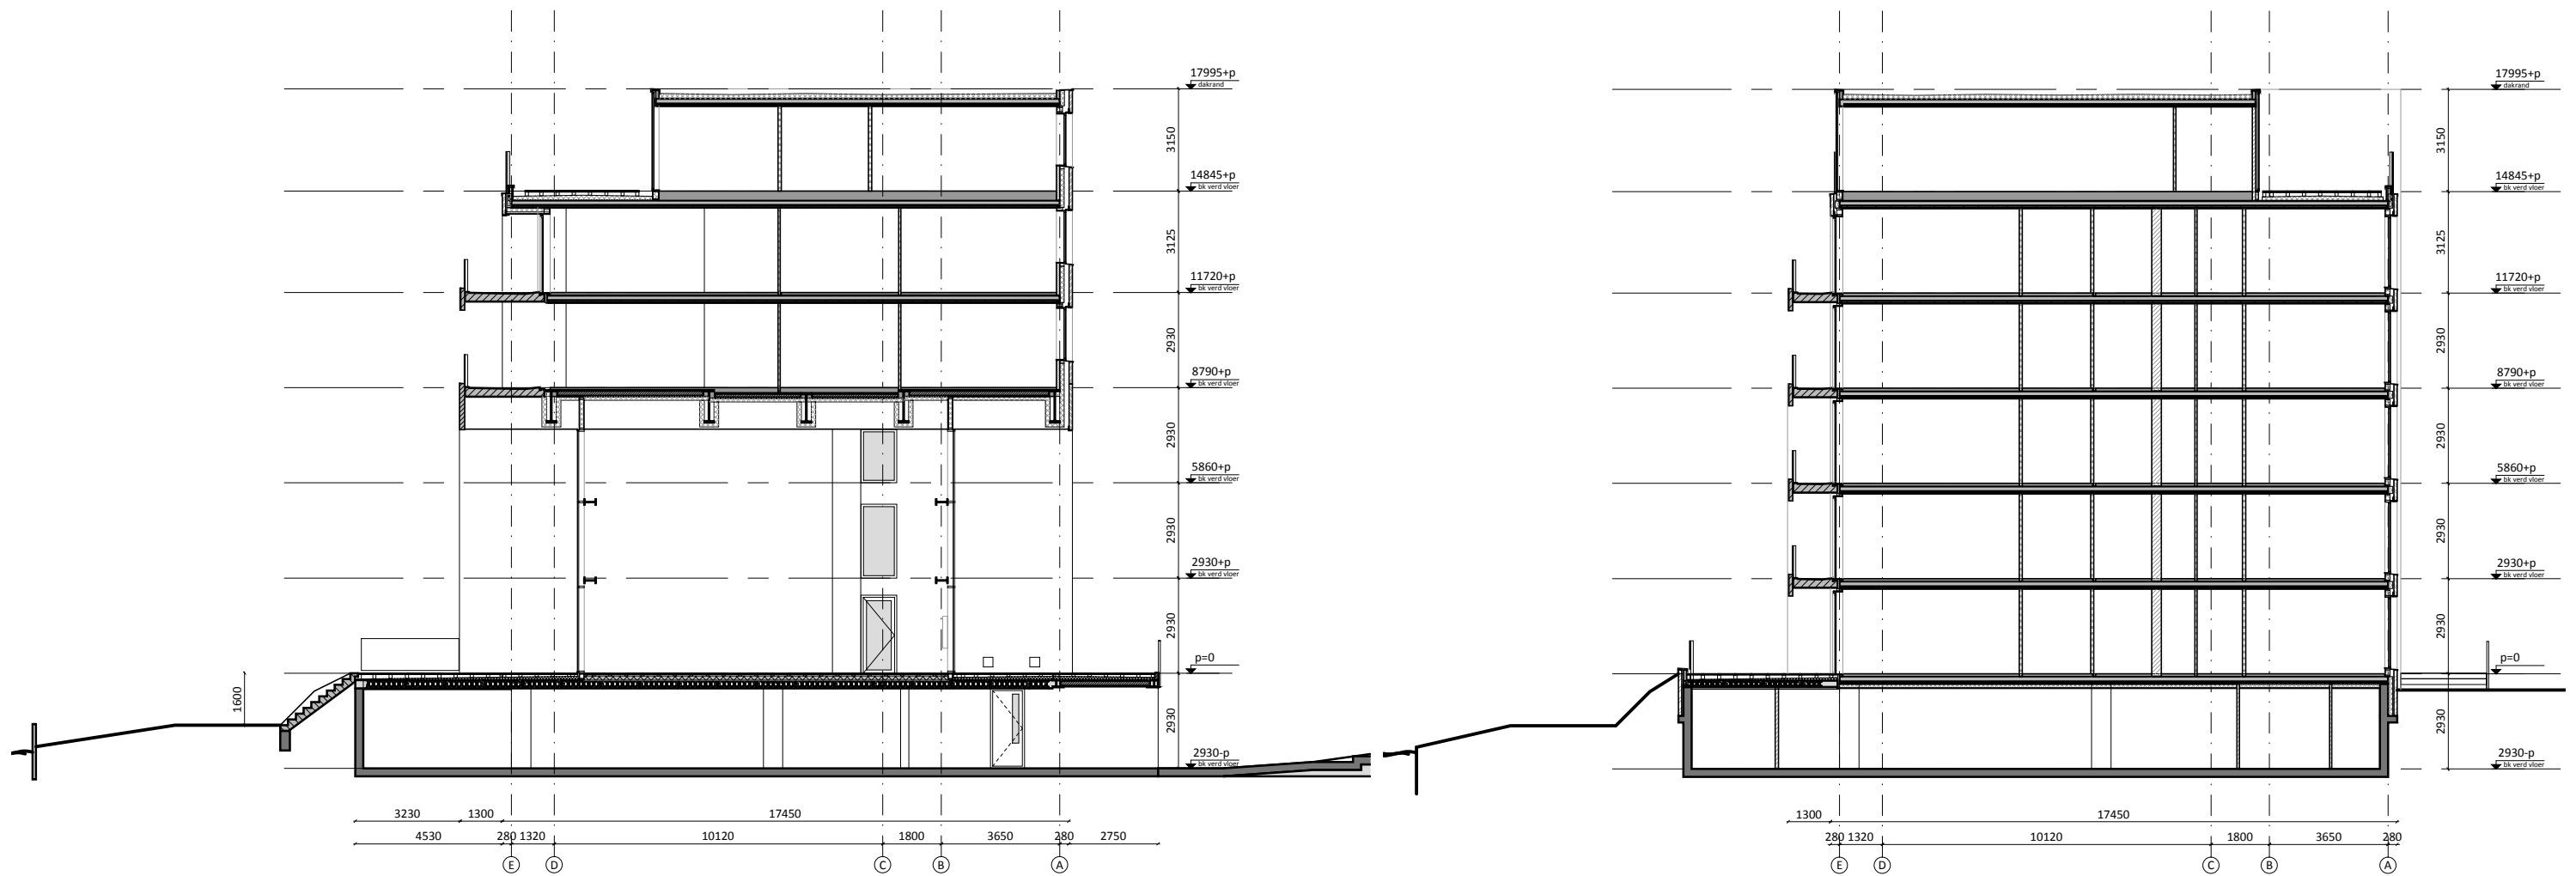

1502

Veerdam  
Krimpen a/d IJssel

OPDRACHTGEVER	BLADNR	DATUM	TEKENING	SCHAAL	FORMAAT
Martens Onroerend Goed -		20-03-2017	DO_254	1:200	A3
<b>Doorsnede B en C</b>					

