



24 woningen
 41 parkeerplaatsen
 parkeernorm= 1.71


1502

Veerdam
 Krimpen a/d IJssel

OPDRACHTGEVER	BLADNR	DATUM	TEKENING	SCHAAL	FORMAAT
Martens Onroerend Goed -		24.01.2017	DO_001	1:500	A3

Situatie maten in het werk te controleren!!!

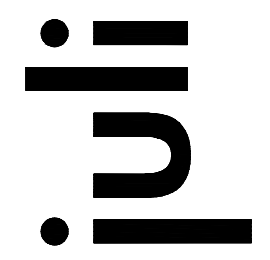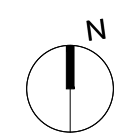

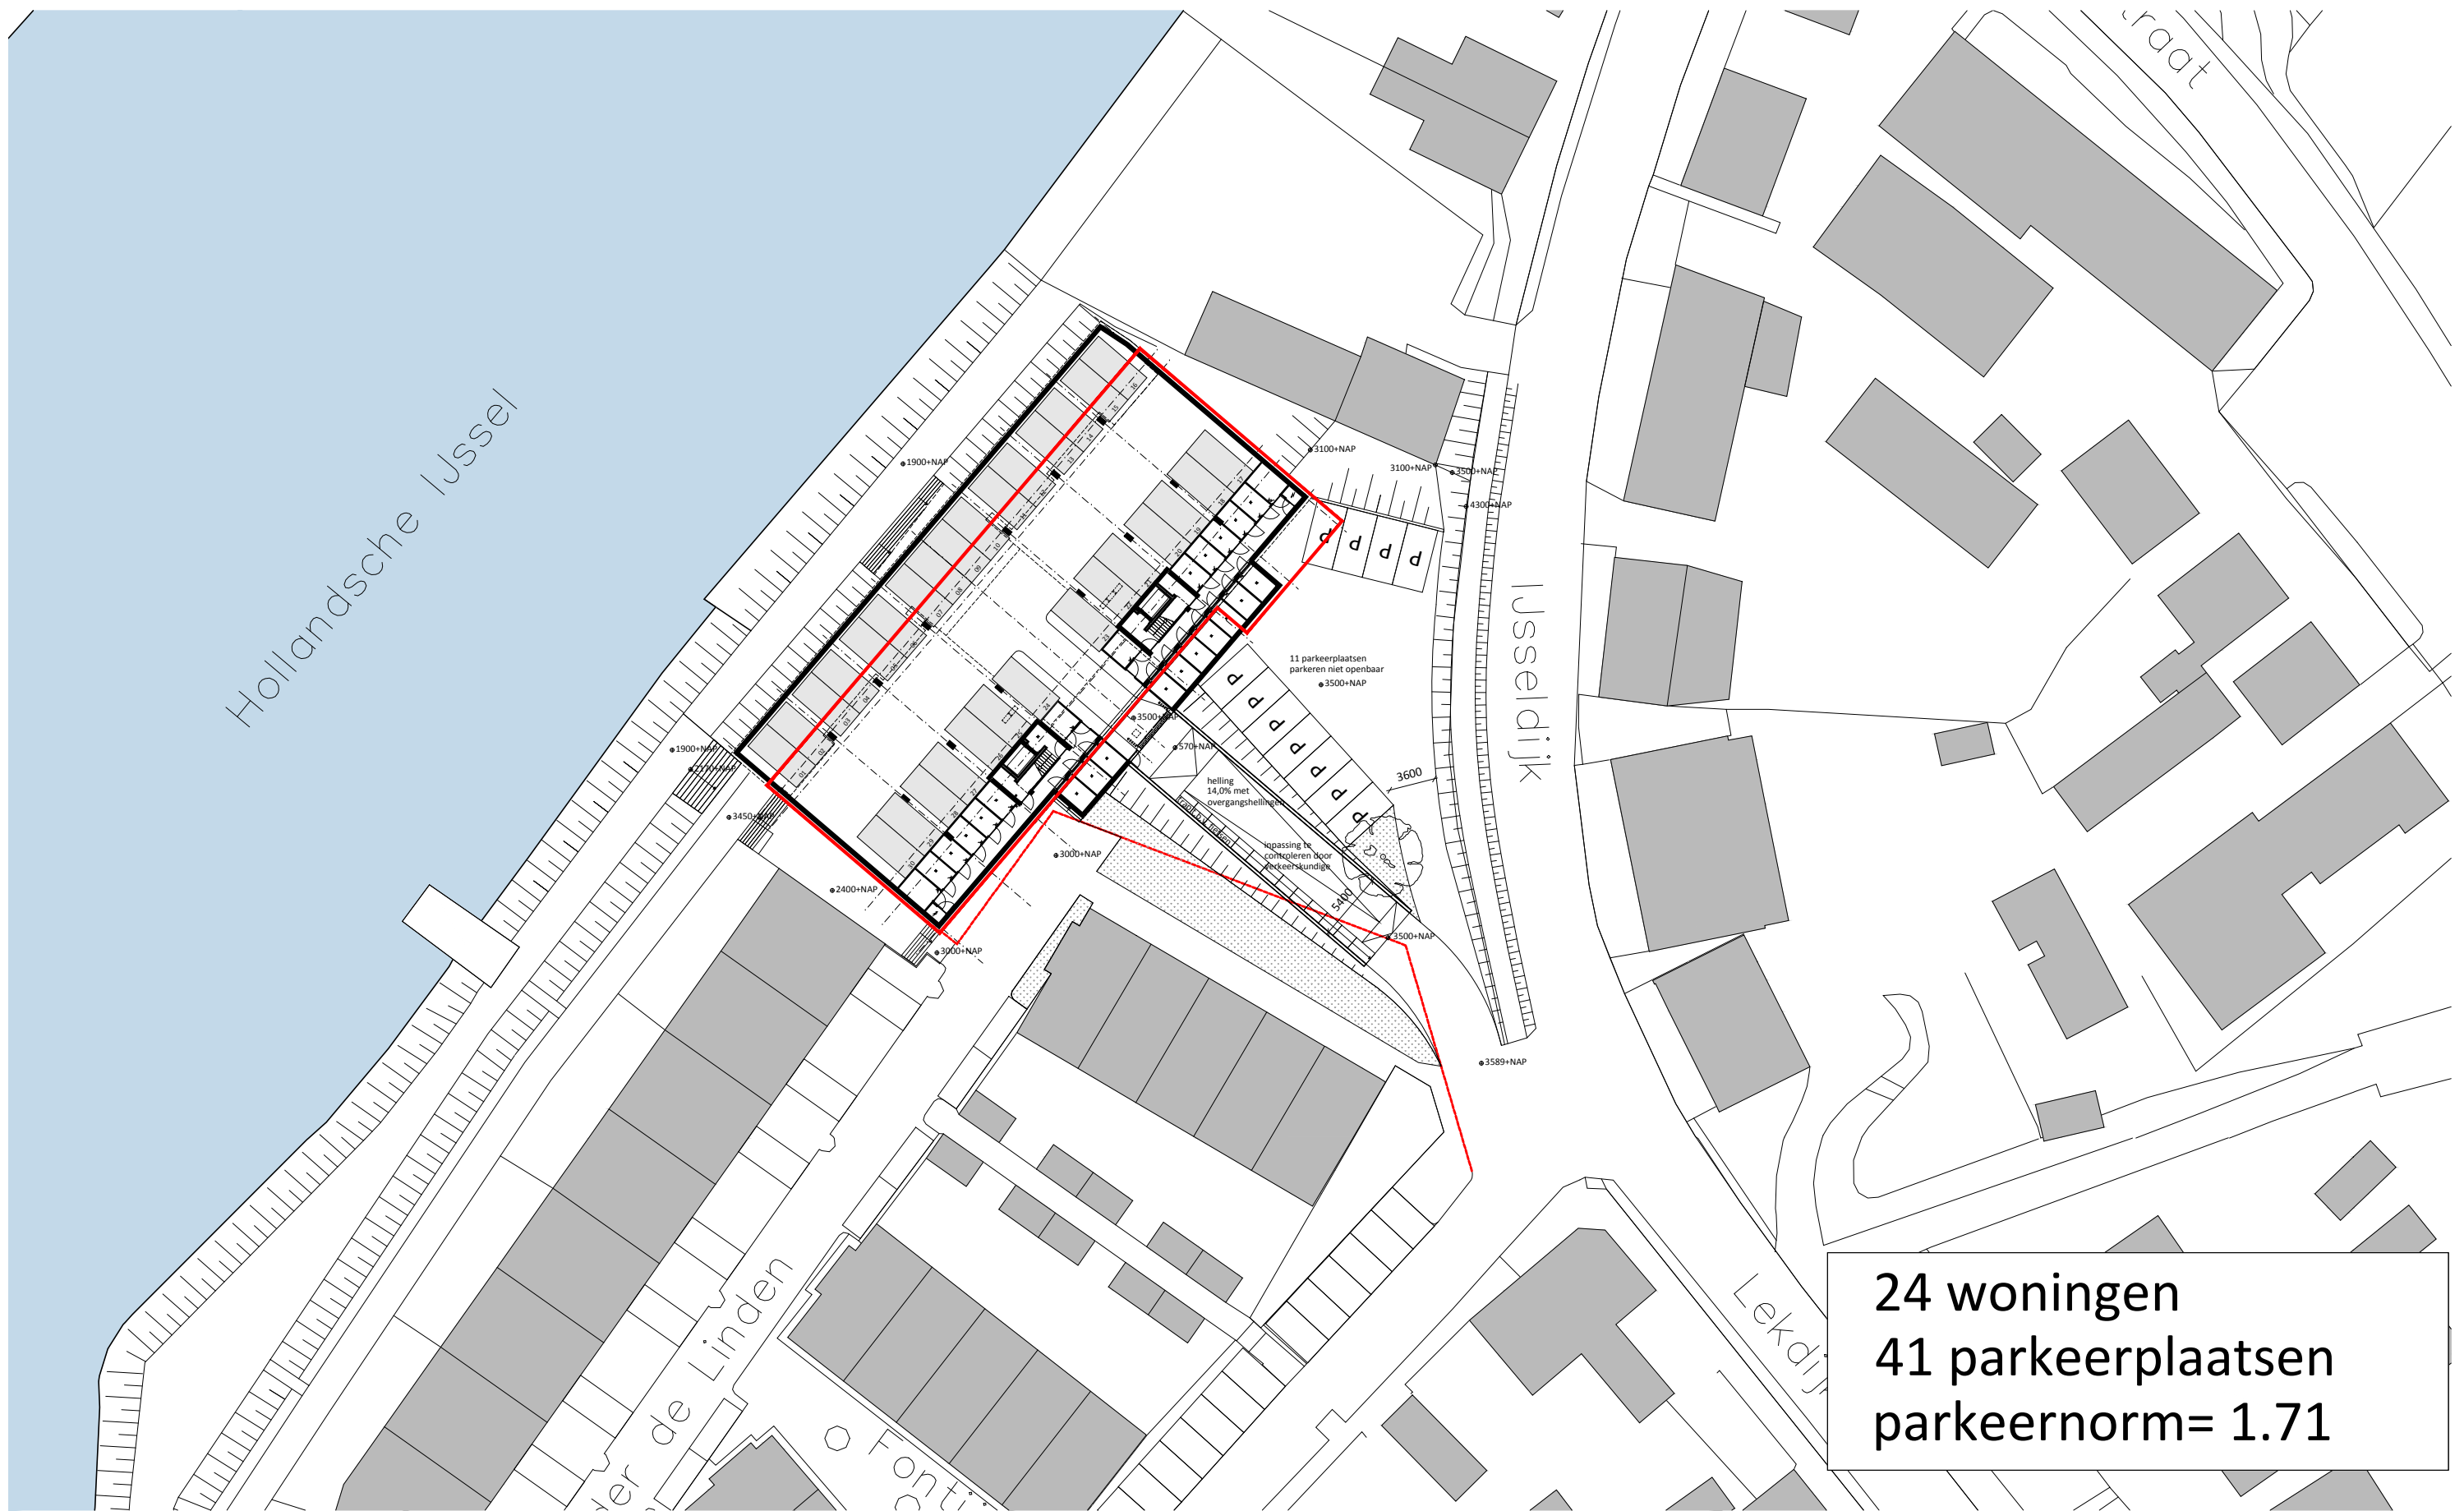



24 woningen
 41 parkeerplaatsen
 parkeernorm= 1.71


1502

Veerdam
 Krimpen a/d IJssel

OPDRACHTGEVER	BLADNR	DATUM	TEKENING	SCHAAL	FORMAAT
Martens Onroerend Goed -		24.01.2017	DO_002	1:500	A3

Situatie kelder maten in het werk te controleren!!!

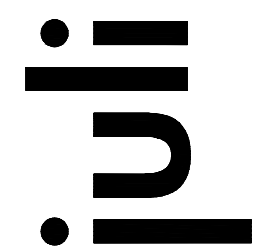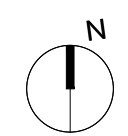


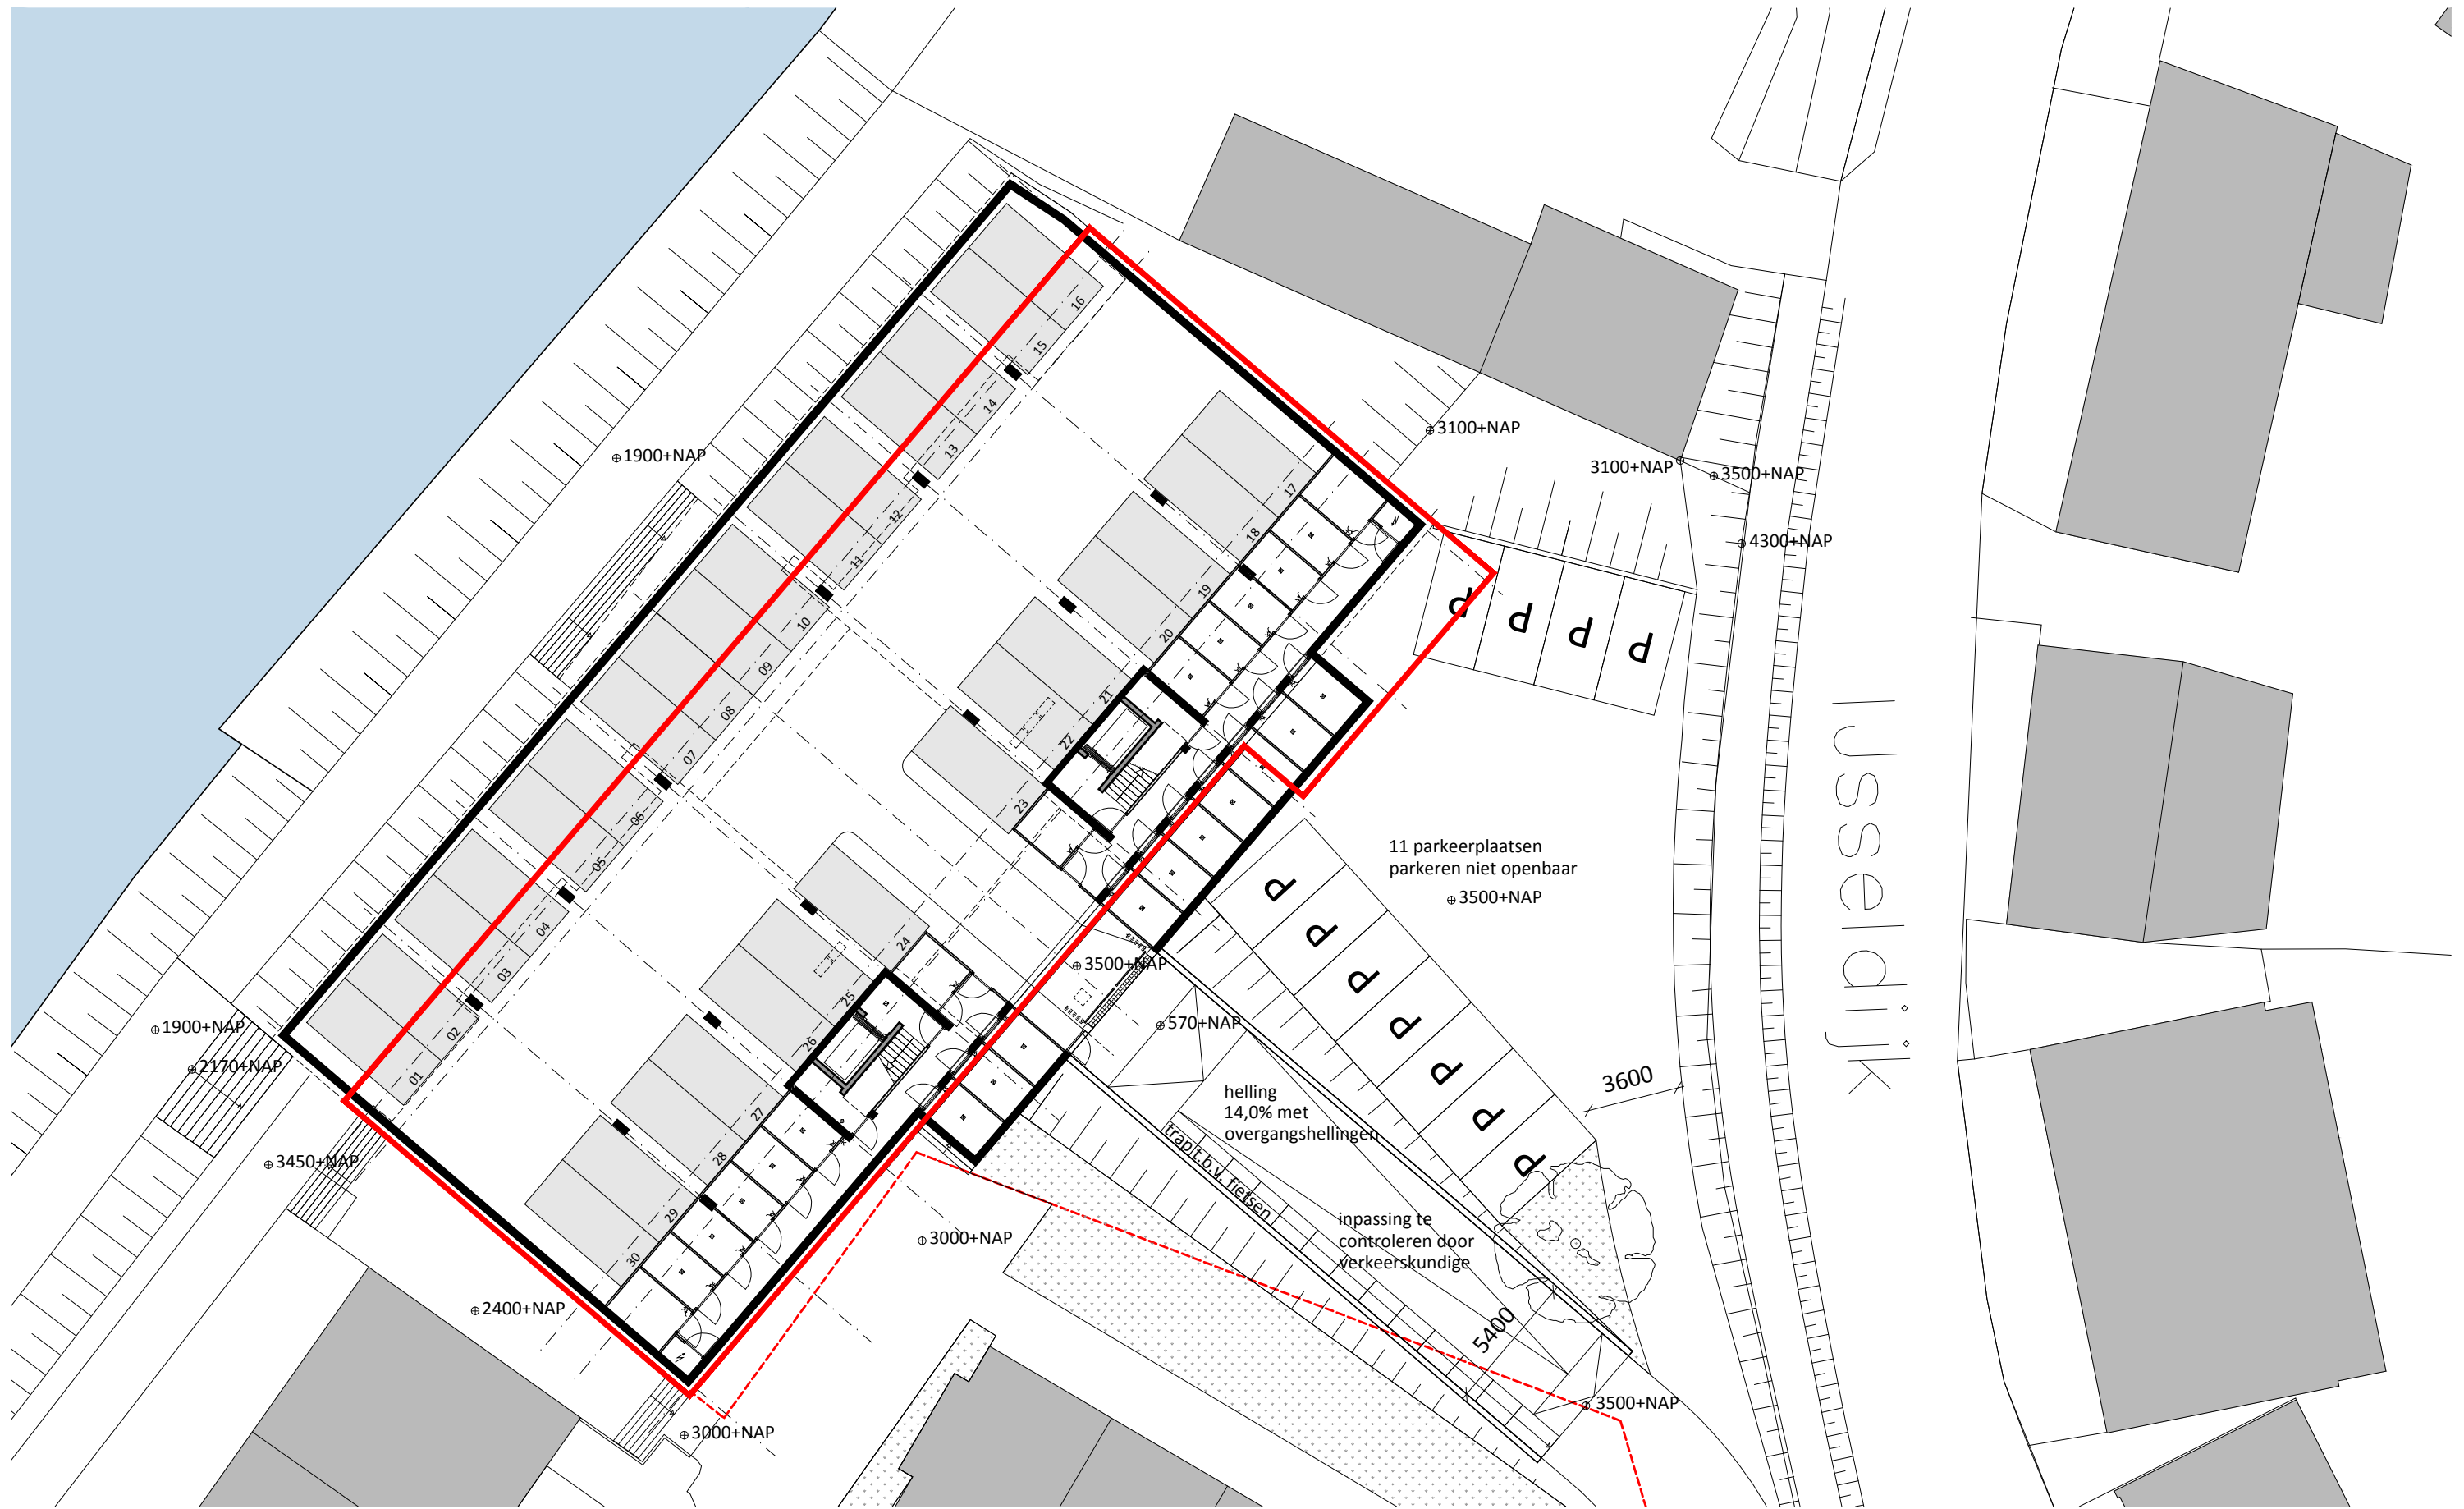



1502

**Veerdam
Krimpen a/d IJssel**

OPDRACHTGEVER	BLADNR	DATUM	TEKENING	SCHAAL	FORMAAT
Martens Onroerend Goed -		24.01.2017	DO_003	1:250	A3

Situatie kelder maten in het werk te controleren!!!

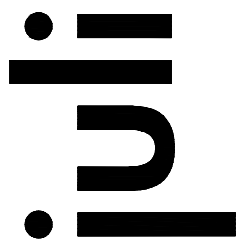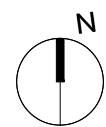

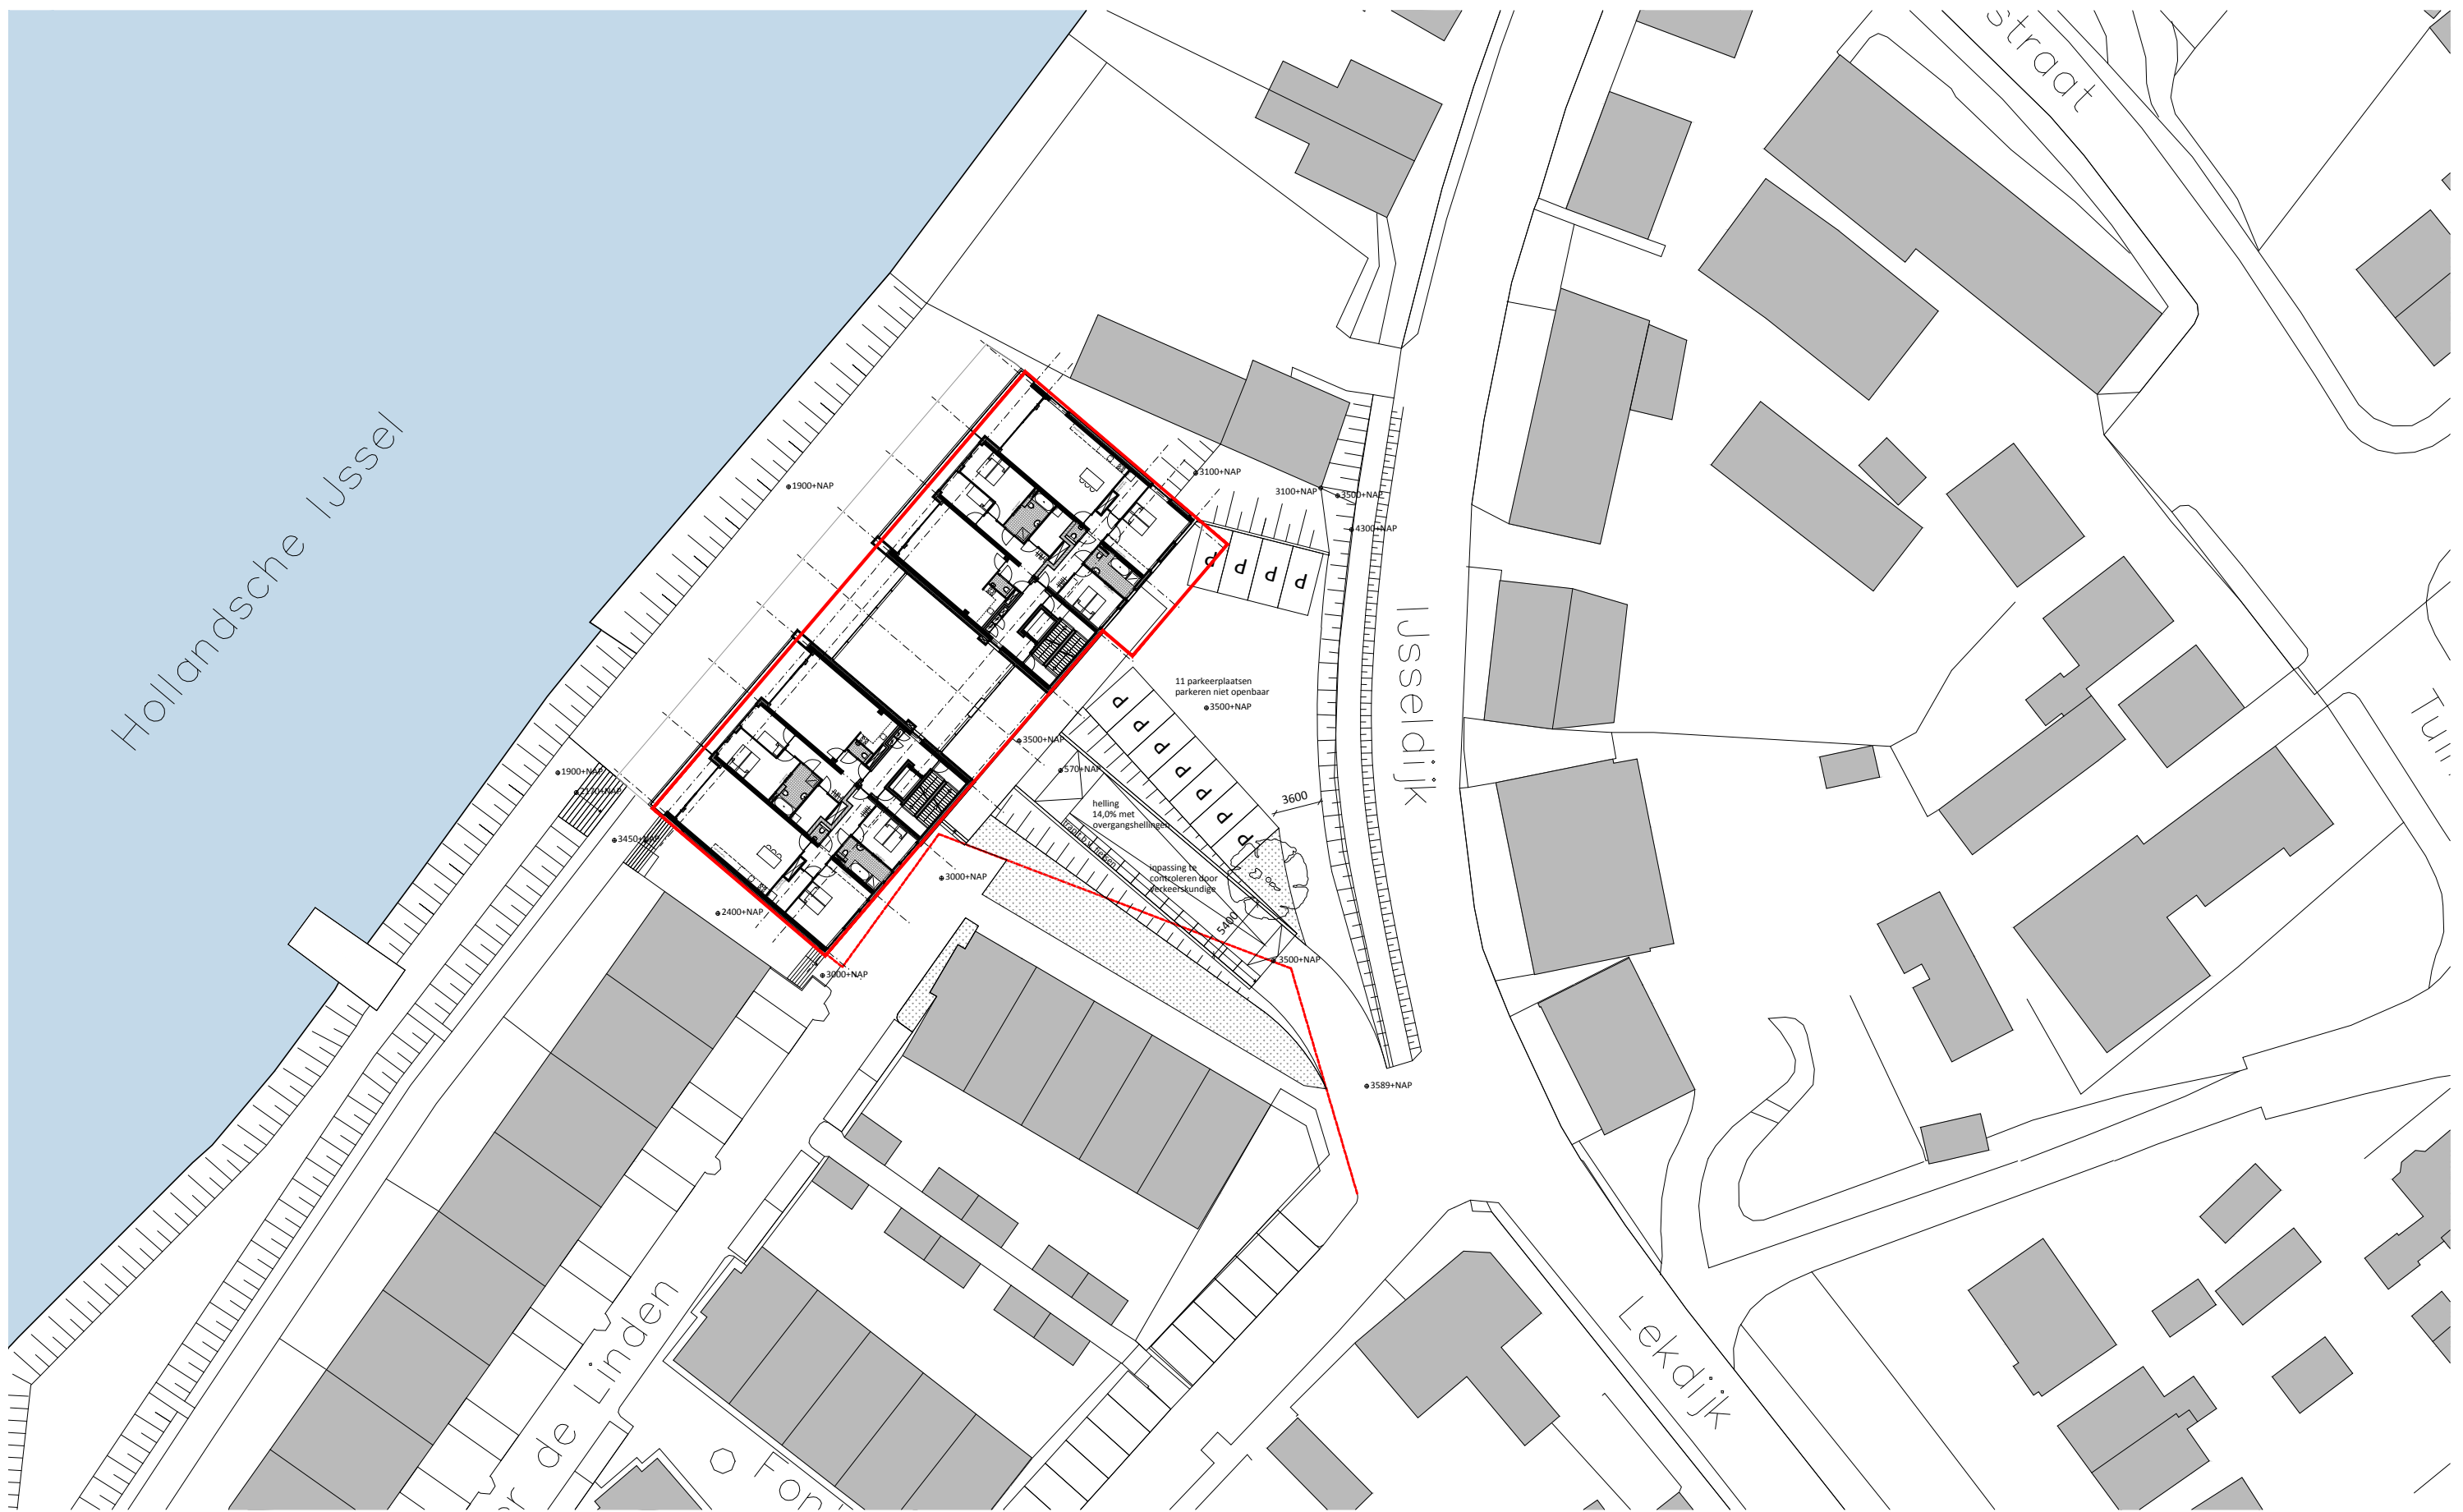

1502

Veerdam
Krimpen a/d IJssel

OPDRACHTGEVER	BLADNR	DATUM	TEKENING	SCHAAL	FORMAAT
Martens Onroerend Goed -		24.01.2017	DO_004	1:250	A3

Situatie verdieping maten in het werk te controleren!!!

